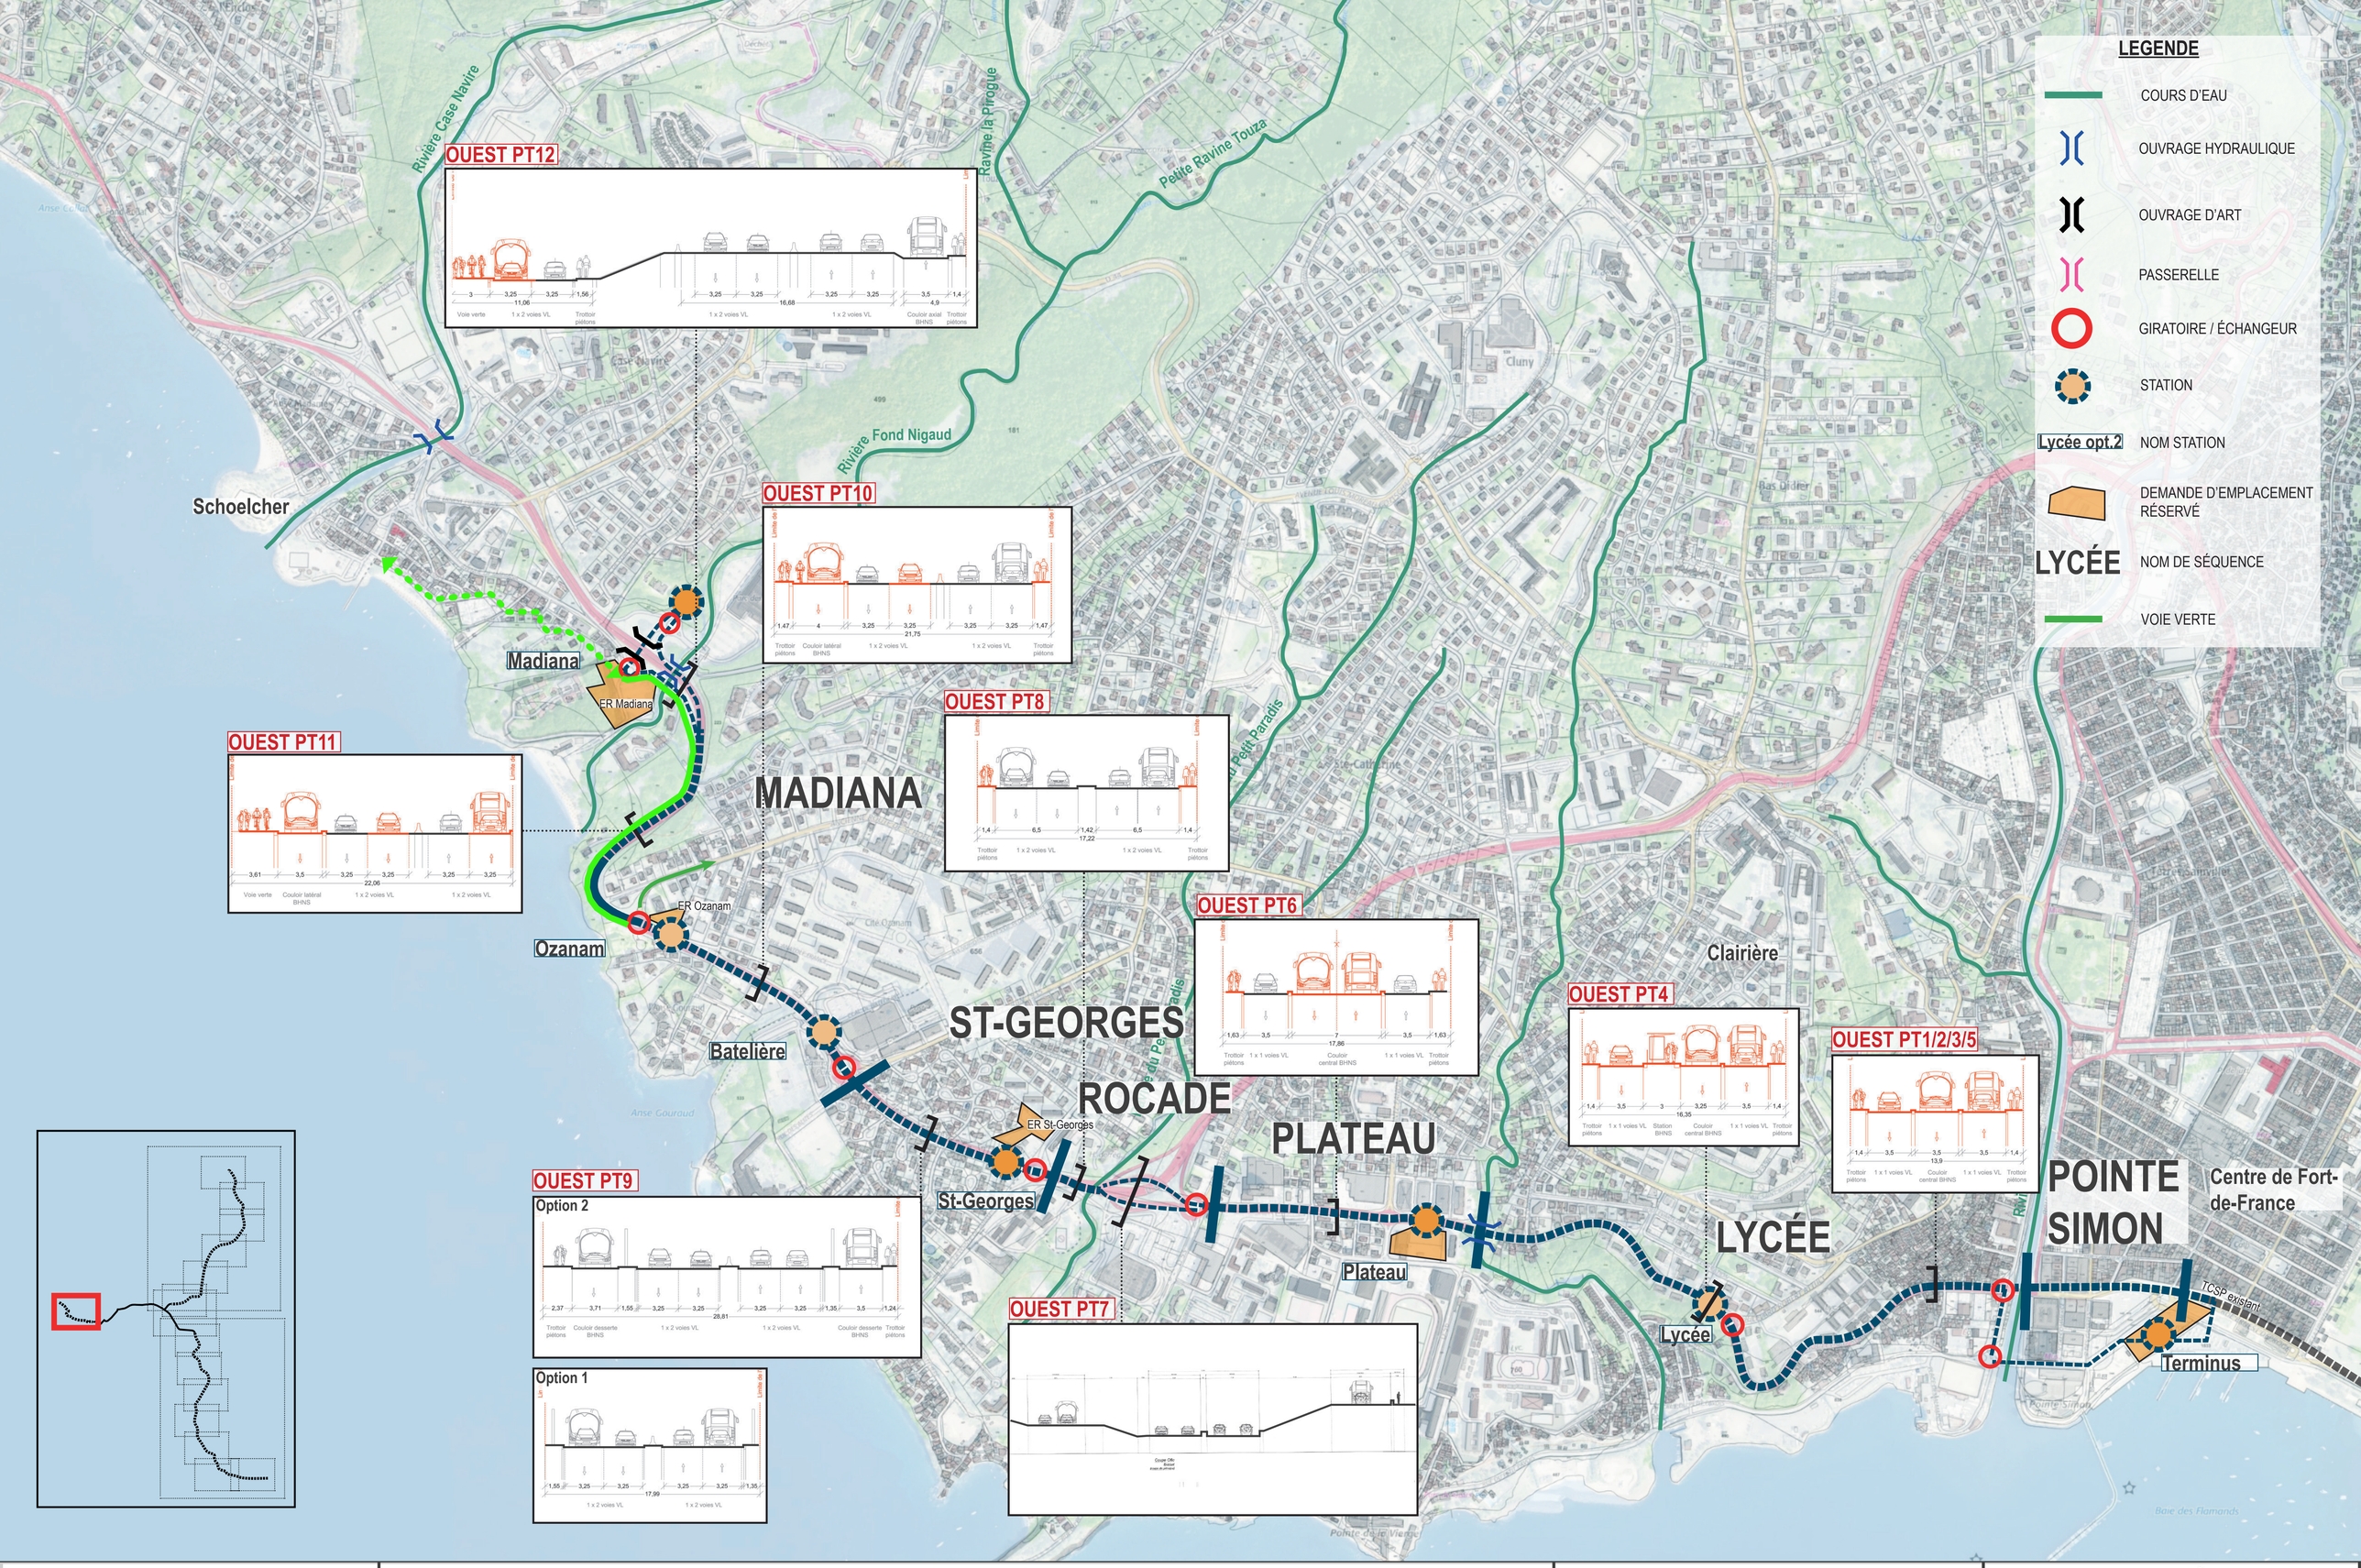

EXTENSION OUEST - INSERTION 2X1 VOIES TCSP

EXTENSION TCSP MARTINIQUE - PRÉ PROGRAMME - FEVRIER 2020

SOURCE : IGN
SCAN EXPRESS

ECHELLE 1/5000°

0 — 500m

Collectivité Territoriale de Martinique — martiniquetransport — SYSTRA — TRANSITEC — AEI — verdi — CibleS